


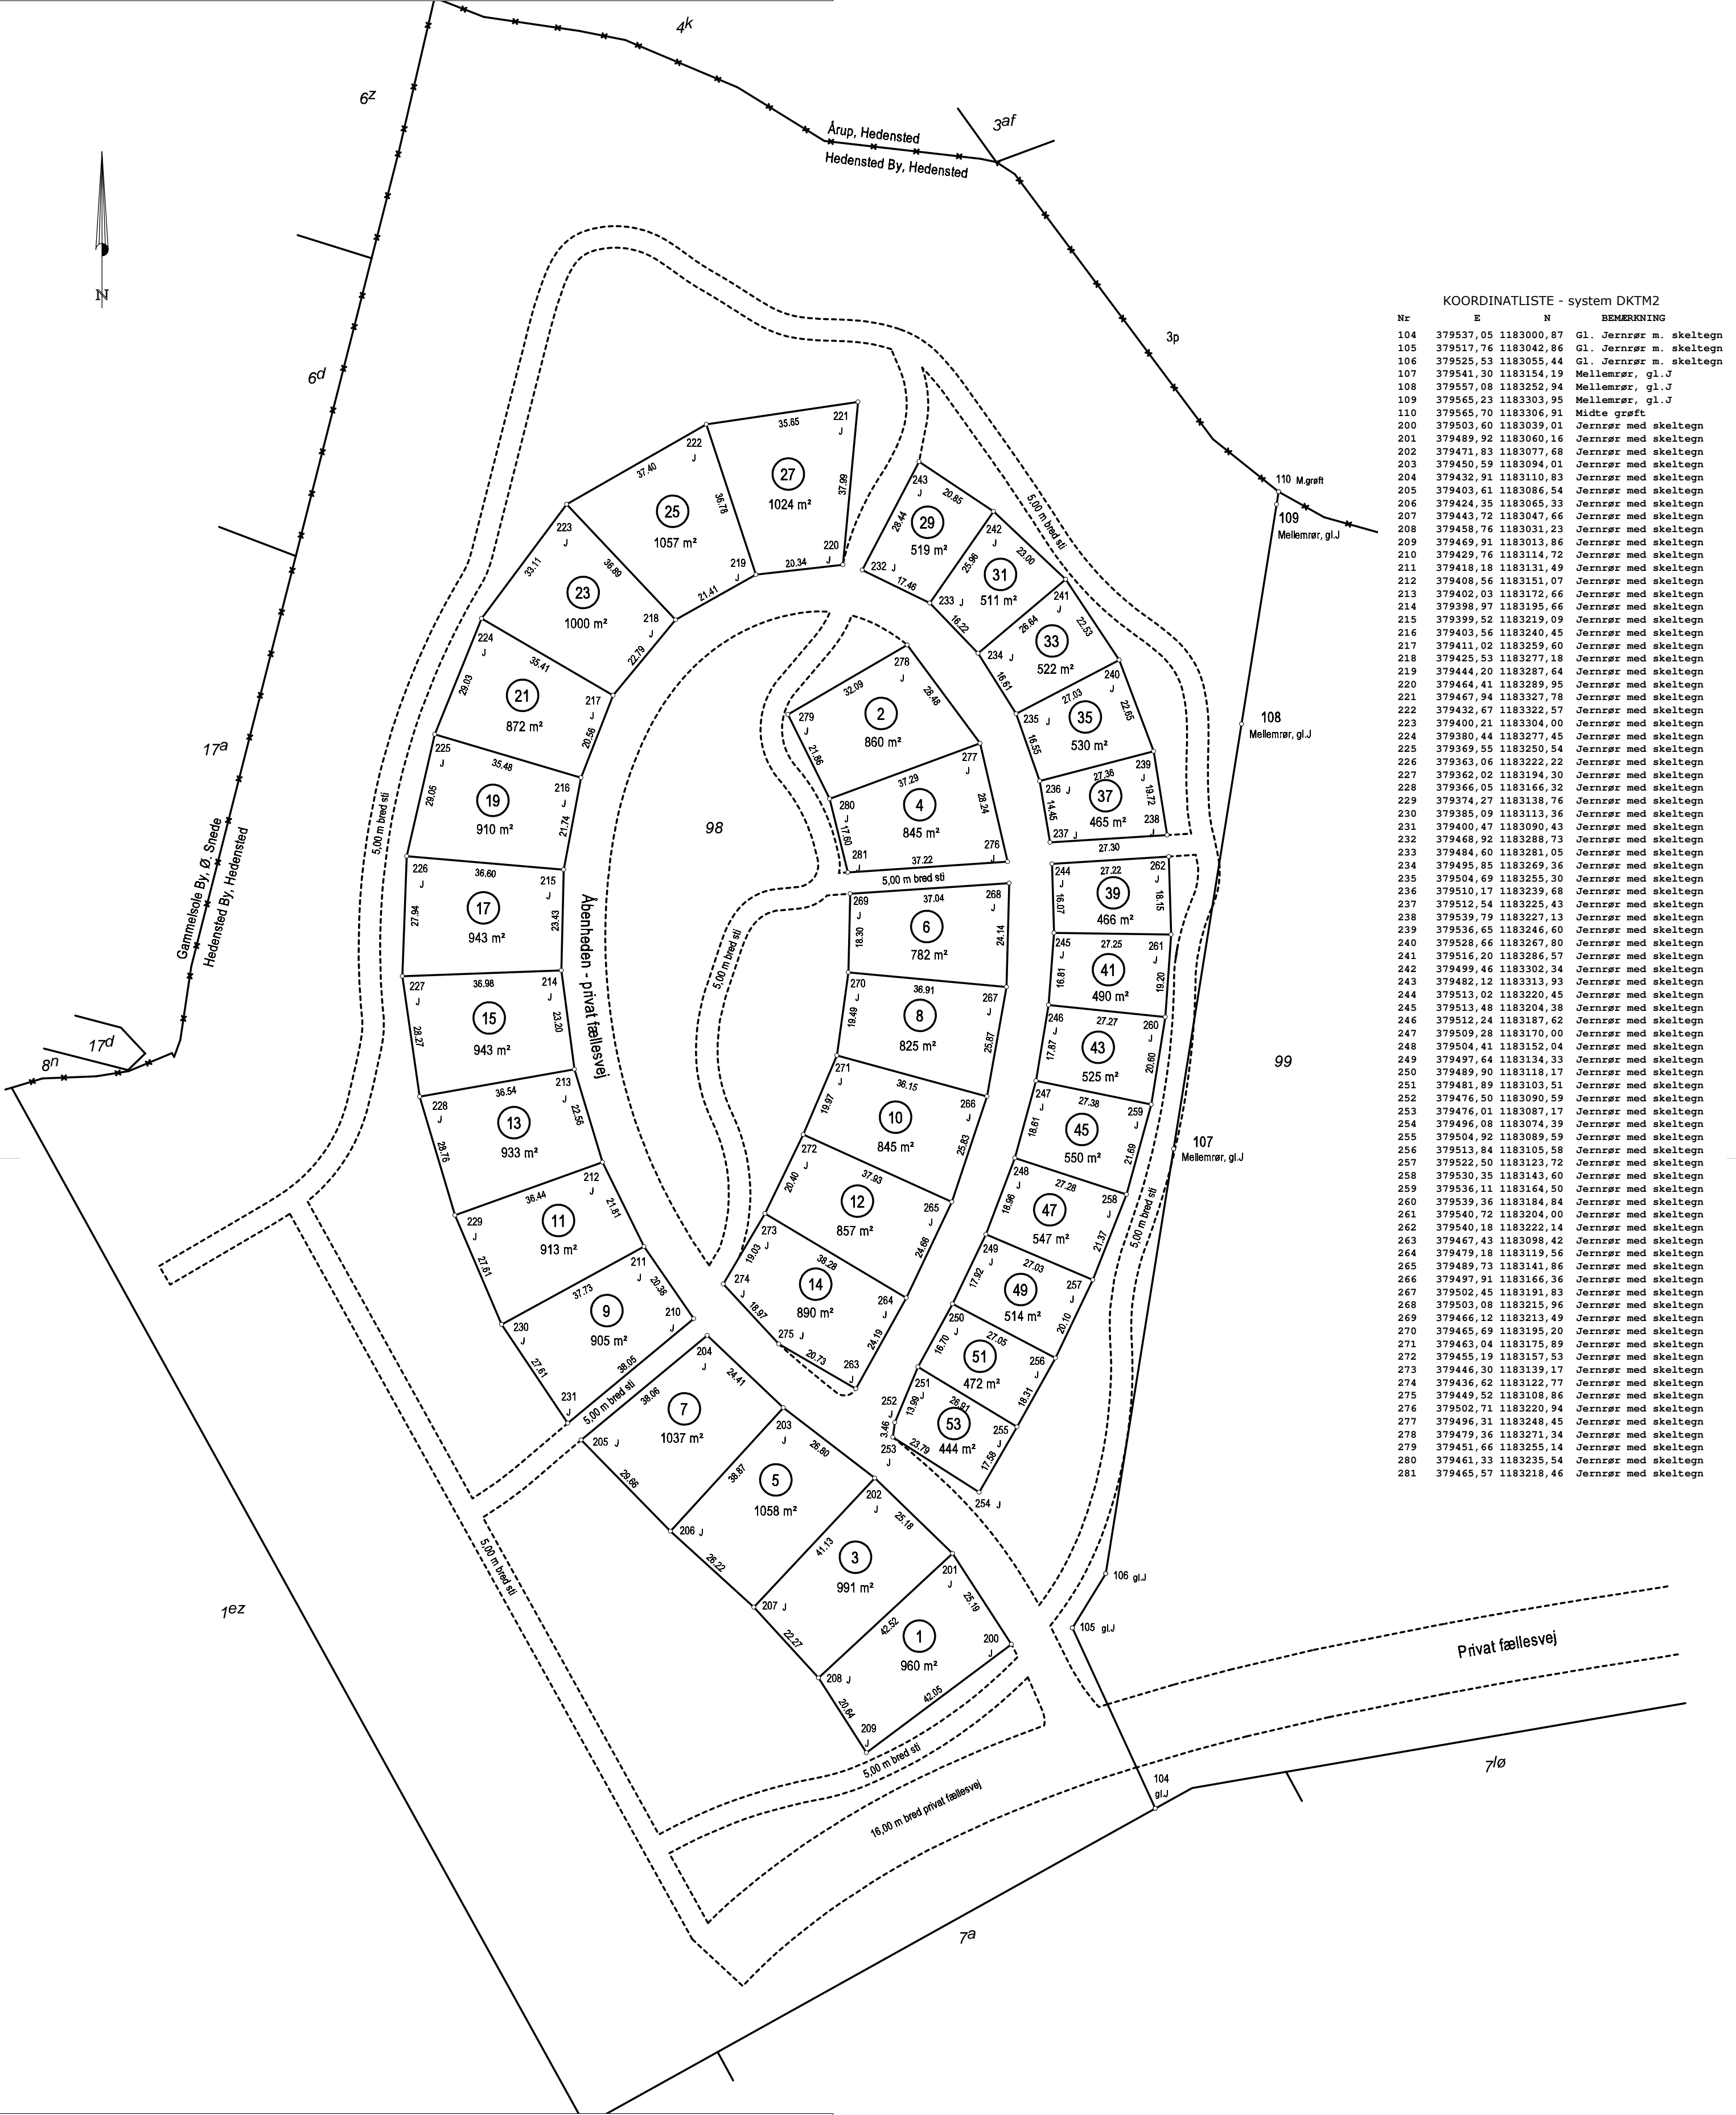

KOORDINATLISTE - system DKT M2			
Nr	E	N	BEMÆRKNING
104	379537,05	1183000,87	Gl. Jernrør m. skeltegn
105	379517,76	1183042,86	Gl. Jernrør m. skeltegn
106	379525,53	1183055,44	Gl. Jernrør m. skeltegn
107	379541,30	1183154,19	Mellemrør, gl.J
108	379557,08	1183252,94	Mellemrør, gl.J
109	379565,23	1183303,95	Mellemrør, gl.J
110	379565,70	1183306,91	Midte grøft
200	379503,60	1183039,01	Jernrør med skeltegn
201	379489,92	1183060,16	Jernrør med skeltegn
202	379471,83	1183077,68	Jernrør med skeltegn
203	379450,59	1183094,01	Jernrør med skeltegn
204	379432,91	1183110,83	Jernrør med skeltegn
205	379403,61	1183086,54	Jernrør med skeltegn
206	379424,35	1183065,33	Jernrør med skeltegn
207	379443,72	1183047,66	Jernrør med skeltegn
208	379458,76	1183031,23	Jernrør med skeltegn
209	379469,91	1183013,86	Jernrør med skeltegn
210	379429,76	1183114,72	Jernrør med skeltegn
211	379418,18	1183131,49	Jernrør med skeltegn
212	379408,56	1183151,07	Jernrør med skeltegn
213	379402,03	1183172,66	Jernrør med skeltegn
214	379398,97	1183195,66	Jernrør med skeltegn
215	379399,52	1183219,09	Jernrør med skeltegn
216	379403,56	1183240,45	Jernrør med skeltegn
217	379411,02	1183259,60	Jernrør med skeltegn
218	379425,53	1183277,18	Jernrør med skeltegn
219	379444,20	1183287,64	Jernrør med skeltegn
220	379464,41	1183289,95	Jernrør med skeltegn
221	379467,94	1183327,78	Jernrør med skeltegn
222	379432,67	1183322,57	Jernrør med skeltegn
223	379400,21	1183304,00	Jernrør med skeltegn
224	379380,44	1183277,45	Jernrør med skeltegn
225	379369,55	1183250,54	Jernrør med skeltegn
226	379363,06	1183222,22	Jernrør med skeltegn
227	379362,02	1183194,30	Jernrør med skeltegn
228	379366,05	1183166,32	Jernrør med skeltegn
229	379374,27	1183139,76	Jernrør med skeltegn
230	379385,09	1183113,36	Jernrør med skeltegn
231	379400,47	1183090,43	Jernrør med skeltegn
232	379468,92	1183288,73	Jernrør med skeltegn
233	379484,60	1183281,05	Jernrør med skeltegn
234	379495,85	1183269,36	Jernrør med skeltegn
235	379504,69	1183255,30	Jernrør med skeltegn
236	379510,17	1183239,68	Jernrør med skeltegn
237	379512,54	1183225,43	Jernrør med skeltegn
238	379539,79	1183227,13	Jernrør med skeltegn
239	379536,65	1183246,60	Jernrør med skeltegn
240	379528,66	1183267,80	Jernrør med skeltegn
241	379516,20	1183286,57	Jernrør med skeltegn
242	379499,46	1183302,34	Jernrør med skeltegn
243	379482,12	1183313,93	Jernrør med skeltegn
244	379513,02	1183220,45	Jernrør med skeltegn
245	379513,48	1183204,38	Jernrør med skeltegn
246	379512,24	1183187,62	Jernrør med skeltegn
247	379509,28	1183170,00	Jernrør med skeltegn
248	379504,41	1183152,04	Jernrør med skeltegn
249	379497,64	1183134,33	Jernrør med skeltegn
250	379489,90	1183118,17	Jernrør med skeltegn
251	379481,89	1183103,51	Jernrør med skeltegn
252	379476,50	1183090,59	Jernrør med skeltegn
253	379476,01	1183087,17	Jernrør med skeltegn
254	379496,08	1183074,39	Jernrør med skeltegn
255	379504,92	1183089,59	Jernrør med skeltegn
256	379513,84	1183105,58	Jernrør med skeltegn
257	379522,50	1183123,72	Jernrør med skeltegn
258	379530,35	1183143,60	Jernrør med skeltegn
259	379536,11	1183164,50	Jernrør med skeltegn
260	379539,36	1183184,84	Jernrør med skeltegn
261	379540,72	1183204,00	Jernrør med skeltegn
262	379540,18	1183222,14	Jernrør med skeltegn
263	379467,43	1183098,42	Jernrør med skeltegn
264	379479,18	1183119,56	Jernrør med skeltegn
265	379489,73	1183141,86	Jernrør med skeltegn
266	379497,91	1183166,36	Jernrør med skeltegn
267	379502,45	1183191,83	Jernrør med skeltegn
268	379503,08	1183215,96	Jernrør med skeltegn
269	379466,12	1183213,49	Jernrør med skeltegn
270	379465,69	1183195,20	Jernrør med skeltegn
271	379463,04	1183175,89	Jernrør med skeltegn
272	379455,19	1183157,53	Jernrør med skeltegn
273	379446,30	1183139,17	Jernrør med skeltegn
274	379436,62	1183122,77	Jernrør med skeltegn
275	379449,52	1183108,86	Jernrør med skeltegn
276	379502,71	1183220,94	Jernrør med skeltegn
277	379496,31	1183248,45	Jernrør med skeltegn
278	379479,36	1183271,34	Jernrør med skeltegn
279	379451,66	1183255,14	Jernrør med skeltegn
280	379461,33	1183235,54	Jernrør med skeltegn
281	379465,57	1183218,46	Jernrør med skeltegn

Matr.nr.98

Ejerlav:Hedensted By, Hedensted

Kommune:Hedensted Kommune

Opmålt i:marts 2025

Målforhold:1: 1000

Landinspektør j.nr.: 10252144

Christian Graversen

Landinspektør

Dato: 12. marts 2025

GEO

PARTNER

Landinspektører A/S

Signaturforklaring

.....: Blindt skel, der ikke bortfalder

Mål eller koordinater, der kun er til brug ved indlægningen på matrikelkortet, er angivet med klamme.

Mål eller koordinater, der er overført fra en sag, der tidligere er indsendt til Geodastystyrelsen, er mærket med GL.

Andre signaturer:

Se DS 104 og 198